



Plan RDC -maison A

ECH: 1/100^e

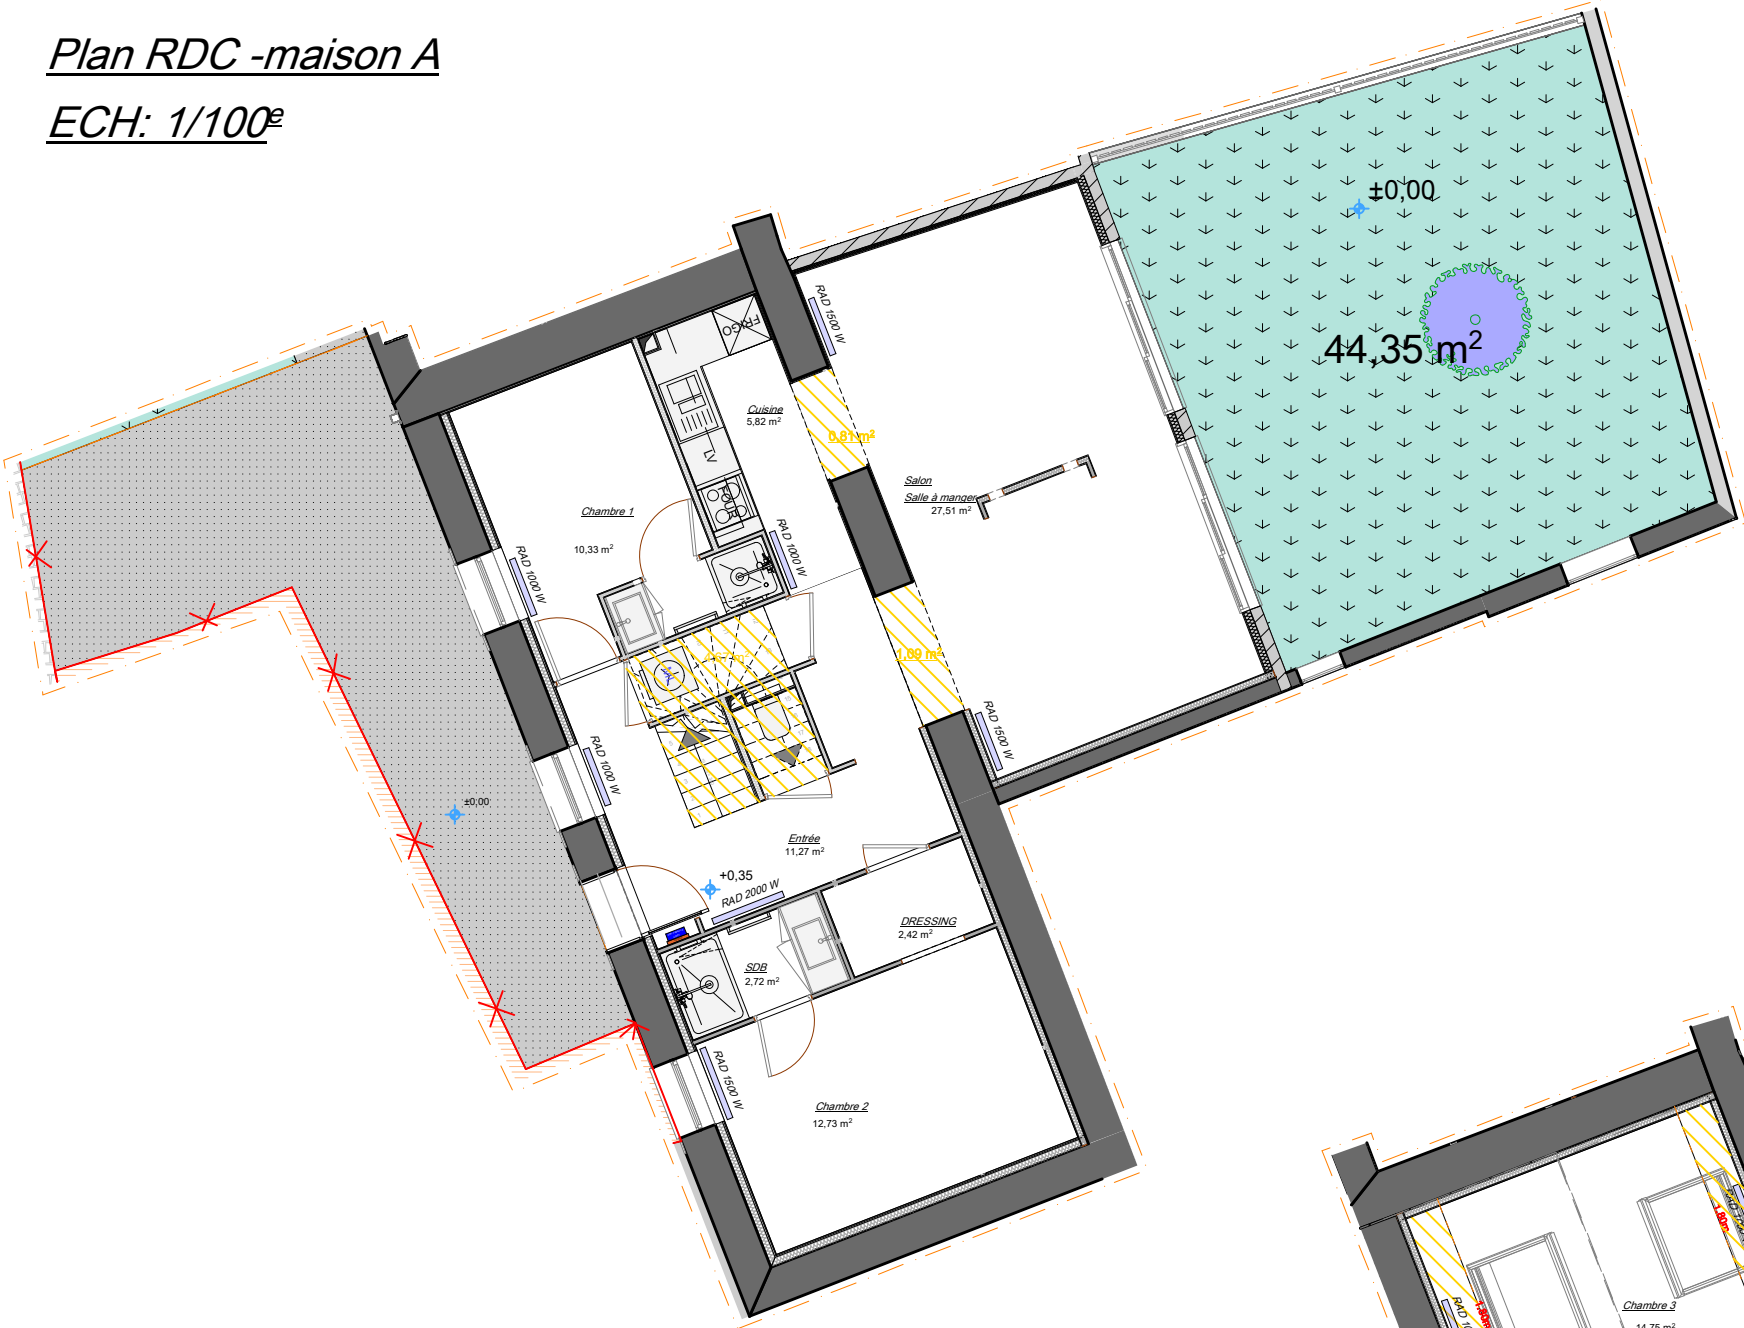

Plan R+1 -maison A

ECH: 1/100^e

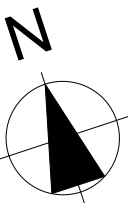

Plan de Vente

10 boulevard des Anglais
44000 Nantes

format A3

PV-maison
A

DATE: 08/04/2020 23 Janvier 2020

Plan de repérage: ECH: 1/500^e

Surfaces:

RDC:

Salon/ salle à manger:..... 27.50 m²

Cuisine:..... 5.85 m²

Entrée:..... 11.25 m²

Chambre 1:..... 10.30 m²

Chambre 2:..... 12.70 m²

Dressing parentale:..... 2.40 m²

SDB parentale:..... 2.70 m²

NIVEAU 1:

Dégagement:..... 2.10 m²

SDB:..... 4.50 m²

Chambre 3:..... 14.75 m²

Chambre 4:..... 14.80 m²

TOTAL SURFACES :..... 108.85 m²

surface sous 180 cm:..... 12.93 m²

Les surfaces reportées ne comprennent pas:

-les embrasures de portes

-l'emprise des escaliers

-les surfaces en dessous de 180 cm

-niches existantes

SURFACES Total :..... 121.78 m²

annexe jardin:..... 44.35 m²

Legende:

G-C: garde-corps métal/ serrurerie/Noir anthracite

OB : Fenêtre Oscillo battant/ pose en applique/ couleur blanc

OF: ouverture à la Française/ pose en applique/ couleur blanc

BG: baie à galandage/ Pose en applique / couleur blanc

Ballon Eau chaude
type: thermodynamique

Type de Pose:

PS: pose au sol sur pied

PM: pose et fixation sur mur

ML: emplacement machine à laver

F: emplacement réfrigérateur top (LxHxP): 56x85x58 /119L


P: emplacement plaque électrique standard

Tableau électrique:
type individuel
Pose : ERDF/ ENEDIS

Le présent plan exprime la figure et les dispositions générales de l'appartement.
Celles-ci sont susceptibles de variation en fonction des nécessités techniques
et administratives.


Plan RDC -maison B

ECH: 1/75^e

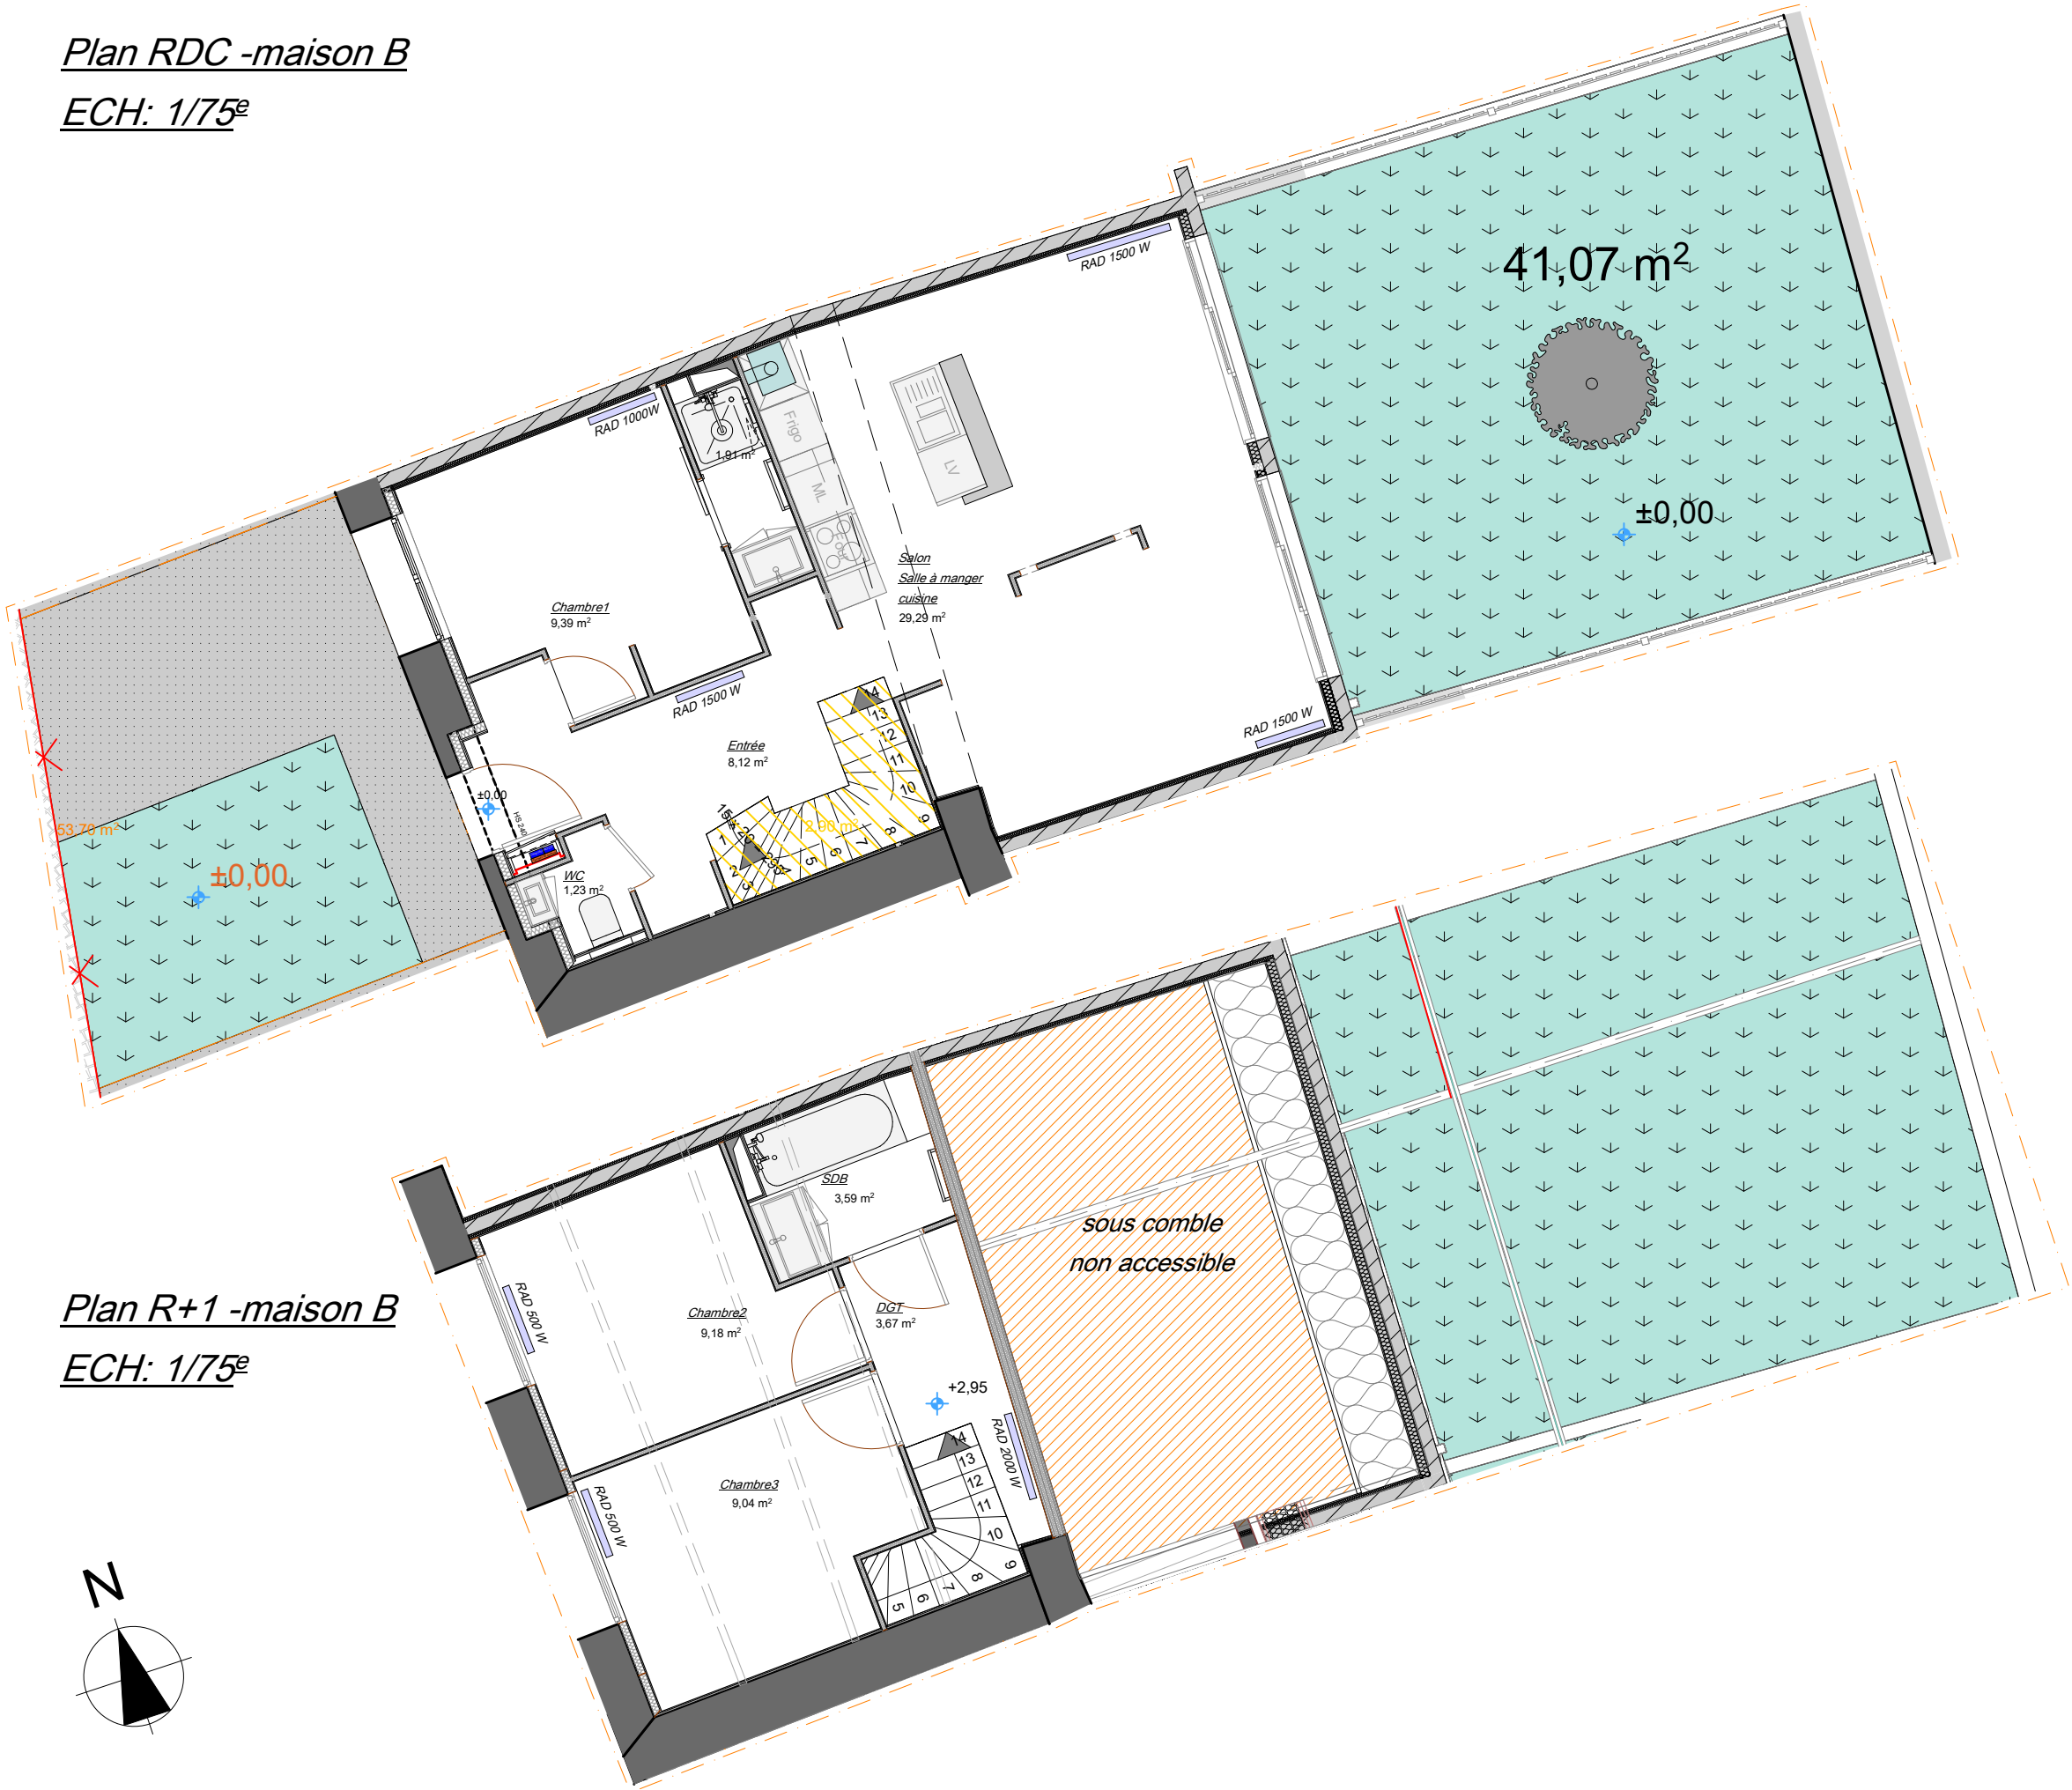

Plan R+1 -maison B

ECH: 1/75^e

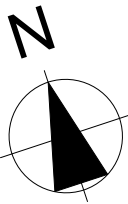

Plan de Vente

PV-Maison B


10 boulevard des Anglais
44000 Nantes

format A3

DATE: 08/04/2020

23 Janvier 2020

Plan de repérage: ECH: 1/500^e

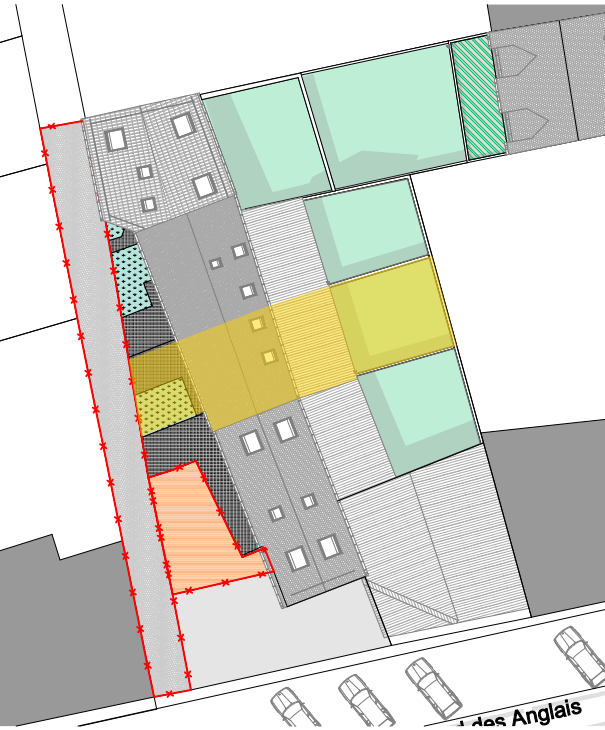

Surfaces:

RDC:	
Salon/ Cuisine/ Salle à manger:.	29.30 m²
Entrée:.....	8.12 m²
WC:.....	1.23 m²
Chambre 1:.....	9.40 m²
sdb:.....	1.91 m²
NIVEAU 1:	
Dégagement:.....	3.70 m²
SDB:.....	3.60 m²
Chambre 2:.....	9.20 m²
Chambre 3:.....	9.04 m²
TOTAL SURFACES :	
75.50 m²	

Les surfaces reportées ne comprennent pas:
-les embrasures de portes
-l'emprise des escaliers
-les surfaces en dessous de 180 cm
-niches existantes

annexe jardin:..... 41.07 m²


Legende:

G-C: garde-corps métal/ serrurerie/Noir anthracite	
OB : Fenêtre Oscillo battant/ pose en applique/ couleur blanc	PVC: PVC / A: Aluminium
OF: ouverture à la Française/ pose en applique/ couleur blanc	PVC: PVC / A: Aluminium
BG: baie à galandage/ Pose en applique / couleur blanc	PVC: PVC / A: Aluminium
Ballon Eau chaude type: thermodynamique	ML: emplacement machine à laver
Type de Pose:	F: emplacement réfrigérateur top (LxHxP): 56x85x58 /119L
PS: pose au sol sur pied	P: emplacement plaque électrique standard
PM: pose et fixation sur mur	Tableau électrique: type individuel Pose : ERDF/ ENEDIS Les tableaux ERDF/ENEDIS sont posés dans les locaux techniques électriques aux

Le présent plan exprime la figure et les dispositions générales de l'appartement.
Celles-ci sont susceptibles de variation en fonction des nécessités techniques
et administratives.


Plan RDC -maison C

ECH: 1/75^e

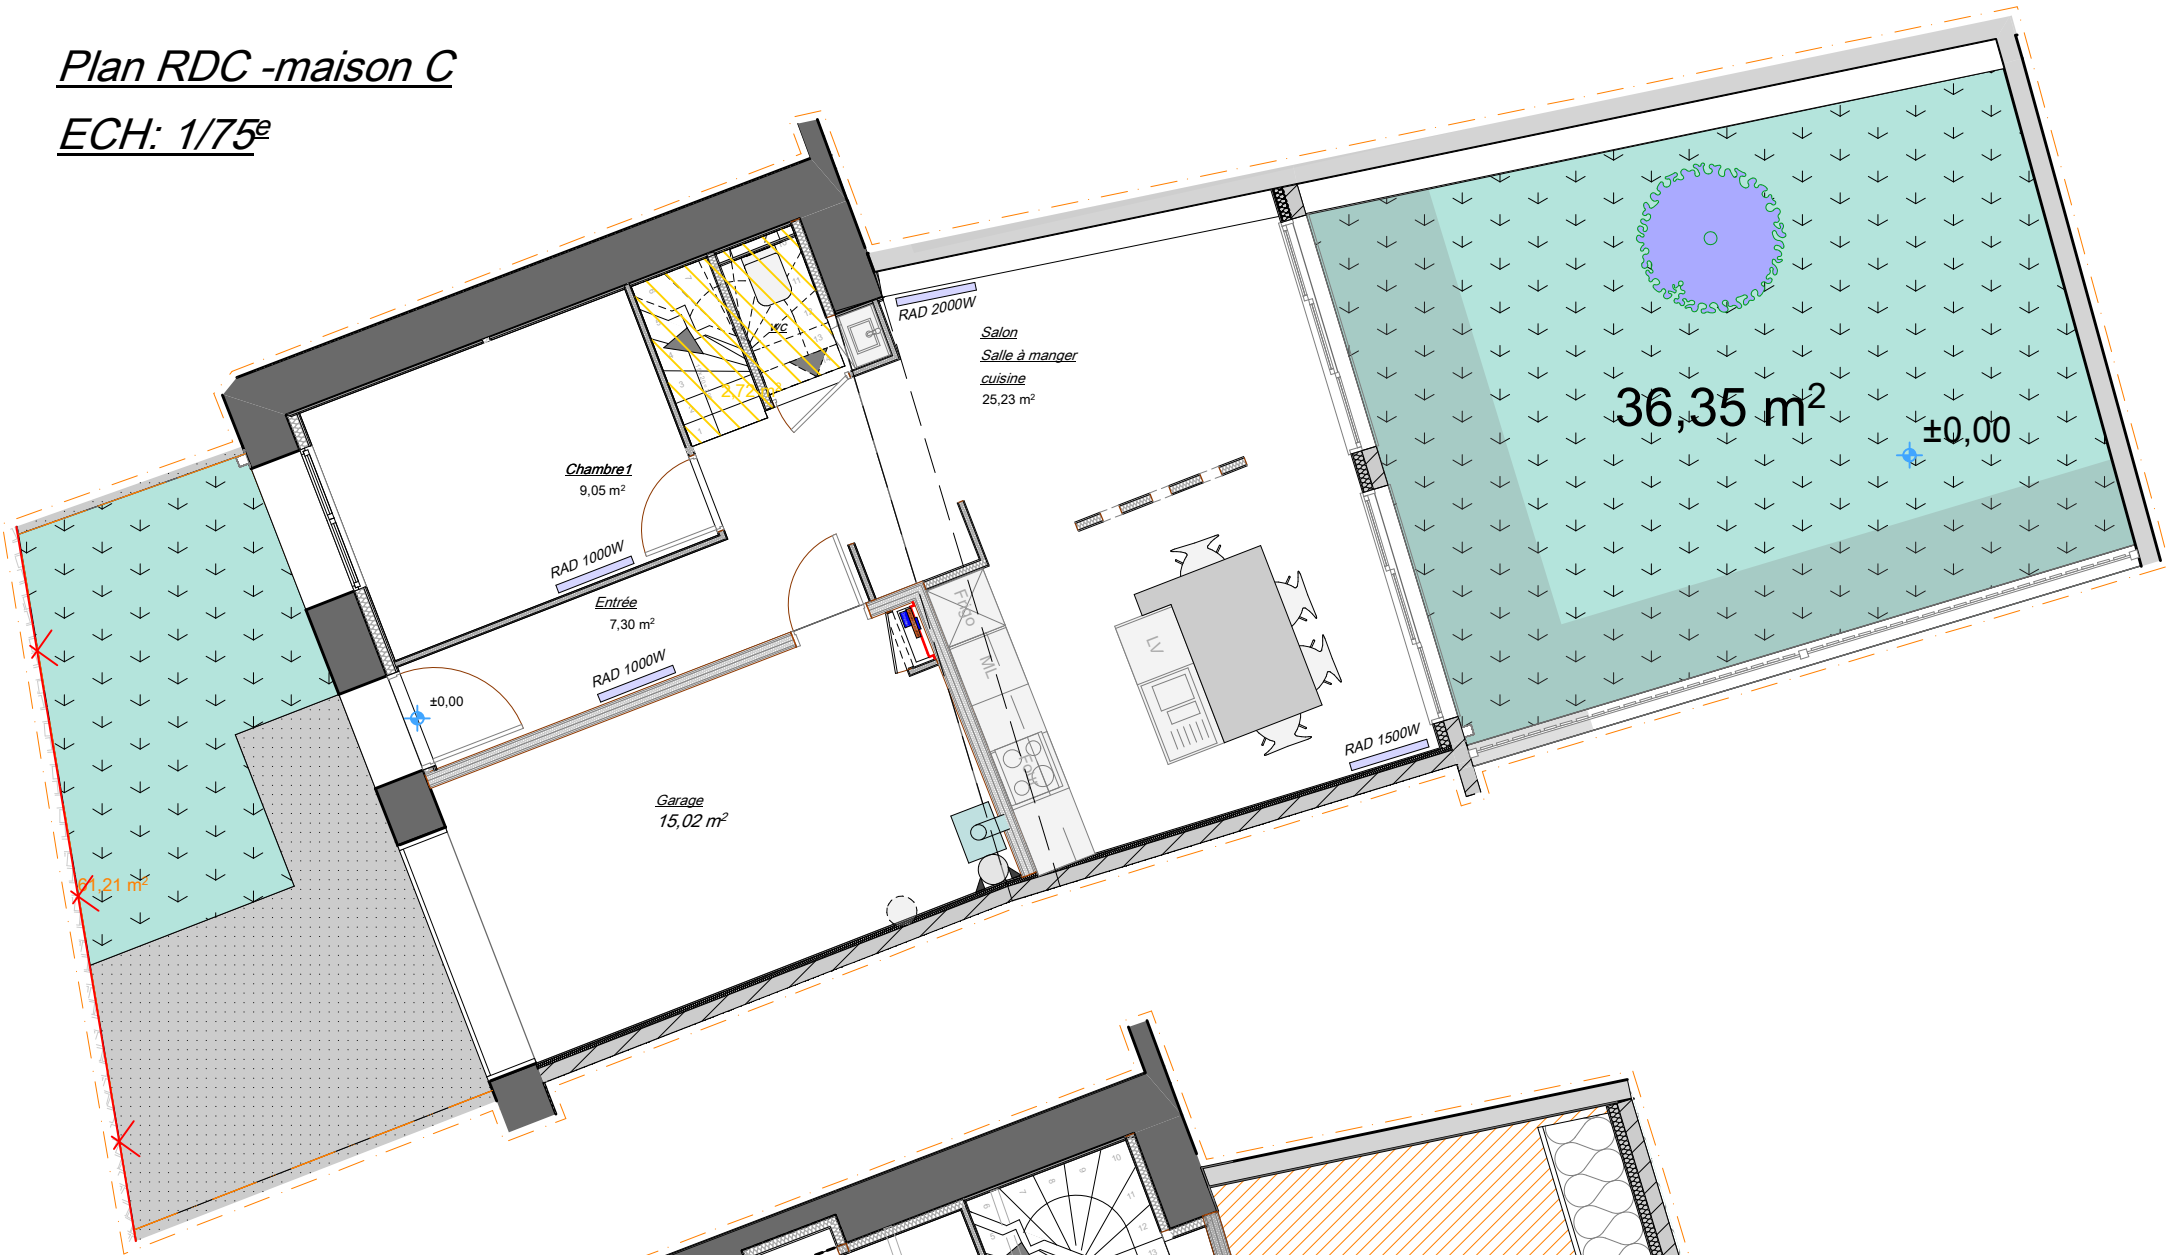

Plan R+1 -maison C

ECH: 1/75^e

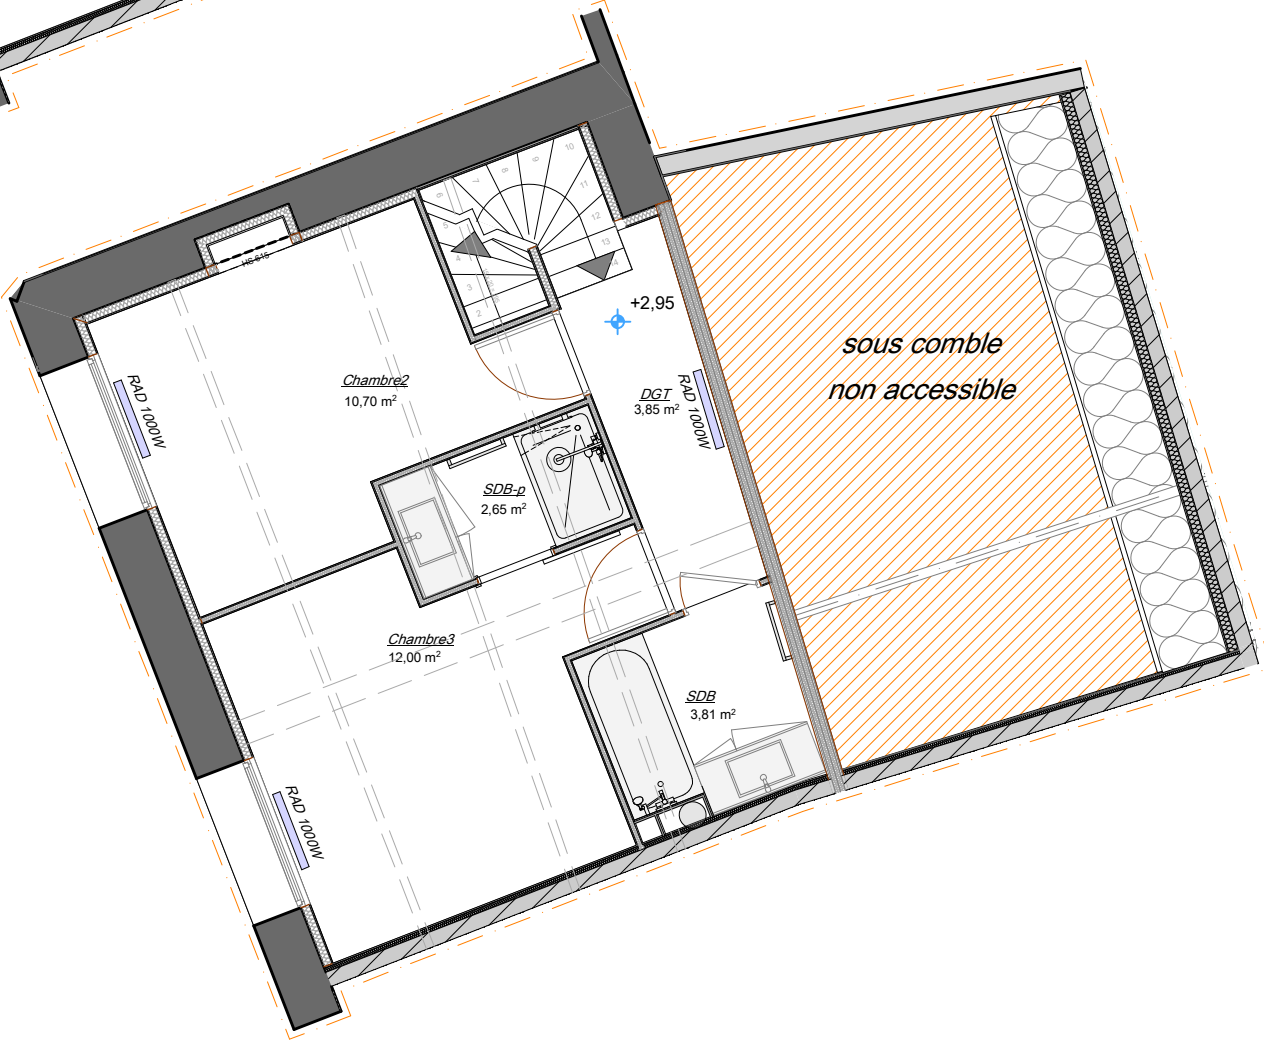

Plan de Vente


PV-Maison
C

10 boulevard des Anglais
44000 Nantes

format A3

DATE: 08/04/2020 23 Janvier 2020

Plan de repérage: ECH: 1/500^e

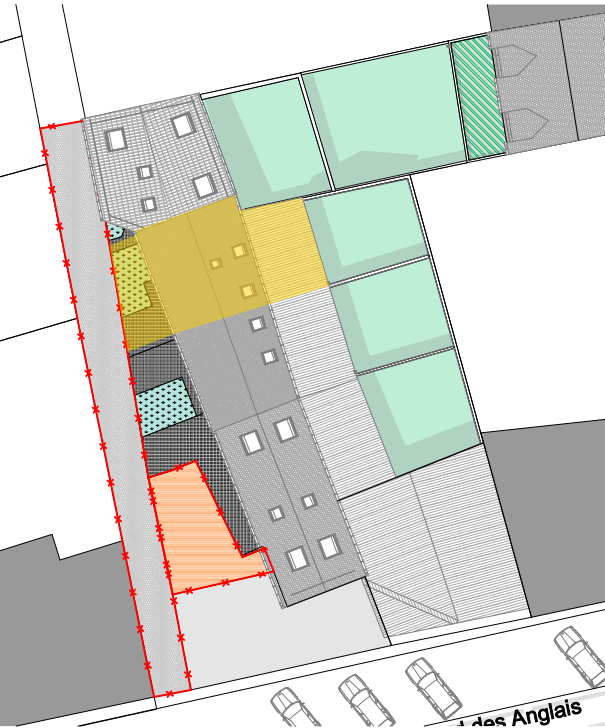

Surfaces:

RDC:	
Salon/ Cuisine/ Salle à manger:	25.25 m²
Entrée:	7.30 m²
Chambre 1:	9.05 m²
NIVEAU 1:	
Dégagement:	3.85 m²
SDB:	3.80 m²
Chambre 2:	10.70 m²
SDB parentale:	2.70 m²
Chambre 3:	12.00 m²
TOTAL SURFACES :	74.65 m²
Garage:	15.00 m²
Surface sous 180 cm:	m²
SURFACES Total :	89.65 m²
annexe jardin:	36.35 m²


Legende:

G-C: garde-corps métal/ serrurerie/Noir anthracite	
OB : Fenêtre Oscillo battant/ pose en applique/ couleur blanc	PVC: PVC / A: Aluminium
OF: ouverture à la Française/ pose en applique/ couleur blanc	PVC: PVC / A: Aluminium
BG: baie à galandage/ Pose en applique / couleur blanc	PVC: PVC / A: Aluminium
Ballon Eau chaude type: thermodynamique	ML: emplacement machine à laver
Type de Pose:	F: emplacement réfrigérateur top (LxHxP): 56x85x58 /119L
PS: pose au sol sur pied	P: emplacement plaque électrique standard
PM: pose et fixation sur mur	Tableau électrique: type individuel Pose : ERDF/ ENEDIS Les tableaux électriques sont posés dans placard/moire électrique anti-Ru

Le présent plan exprime la figure et les dispositions générales de l'appartement.
Celles-ci sont susceptibles de variation en fonction des nécessités techniques
et administratives.


Plan RDC -maison D

ECH: 1/75^e

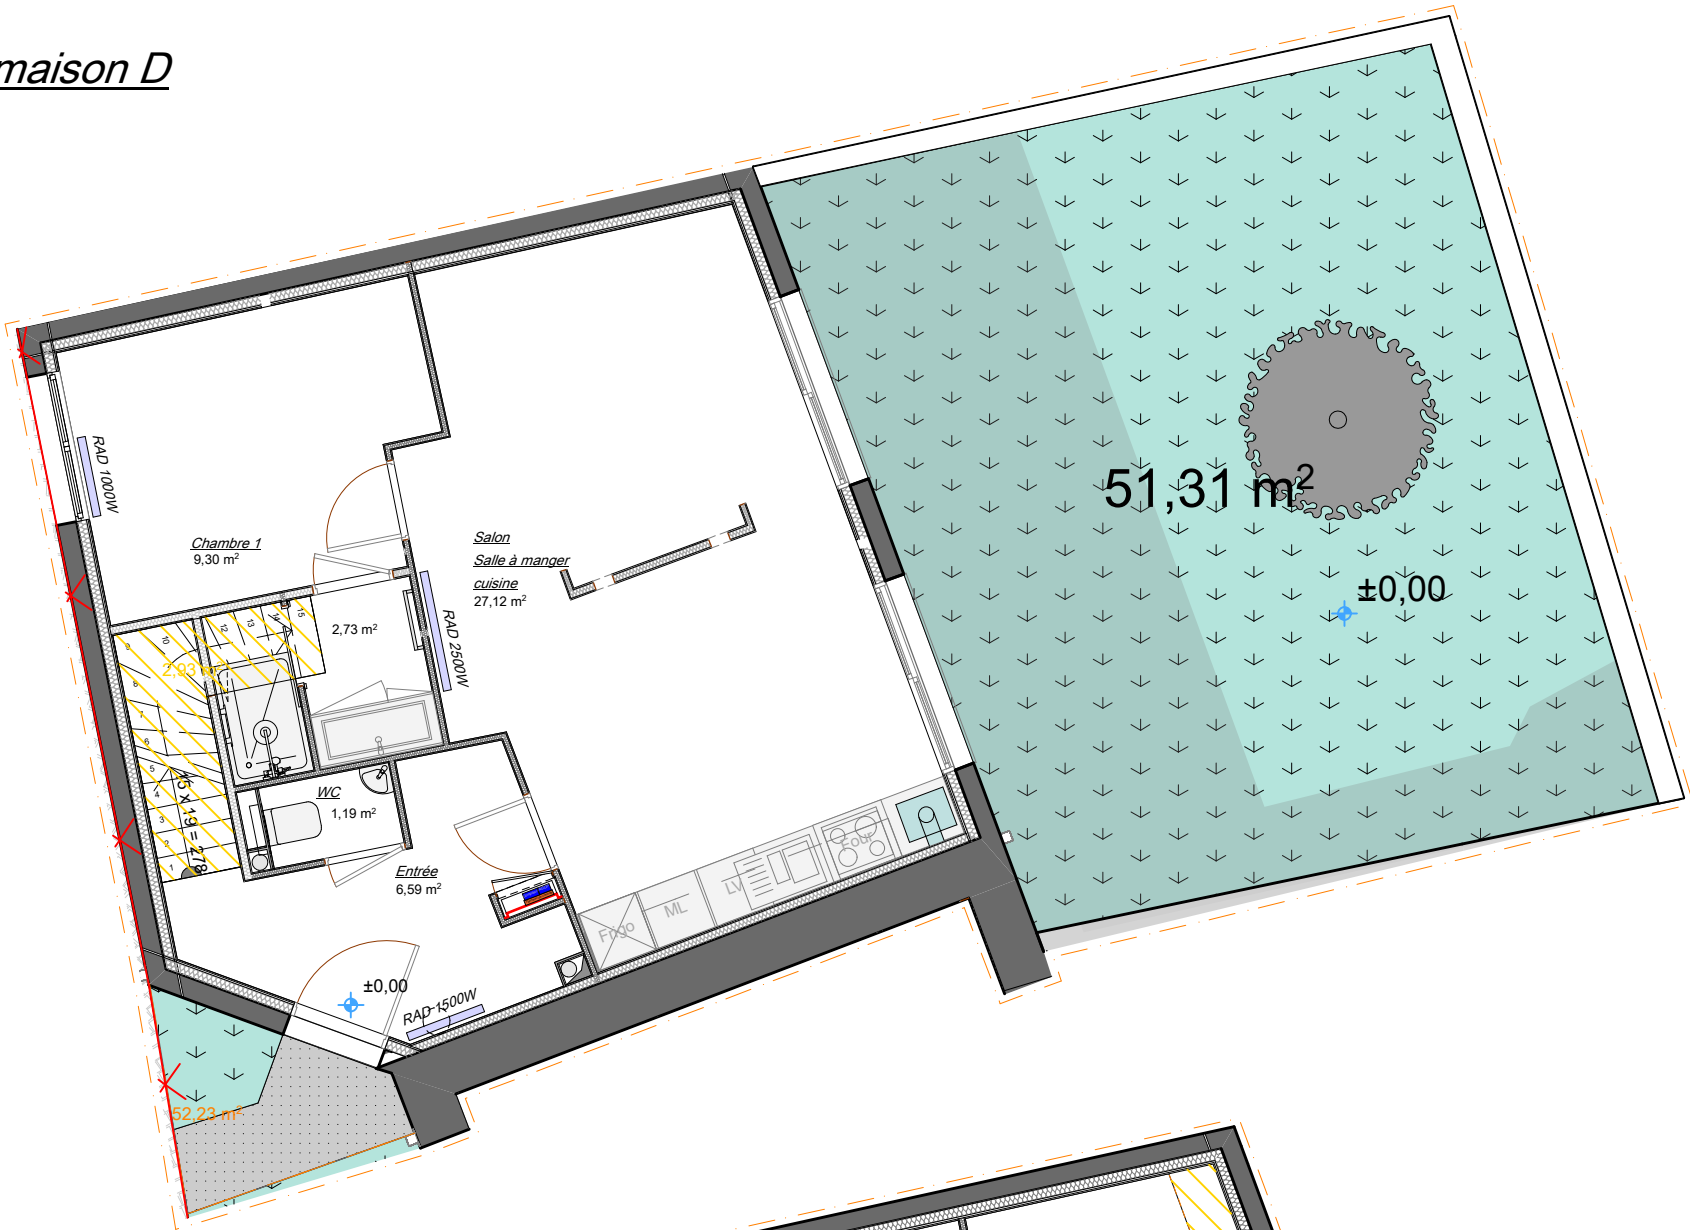

Plan R+1 -maison D

ECH: 1/75^e

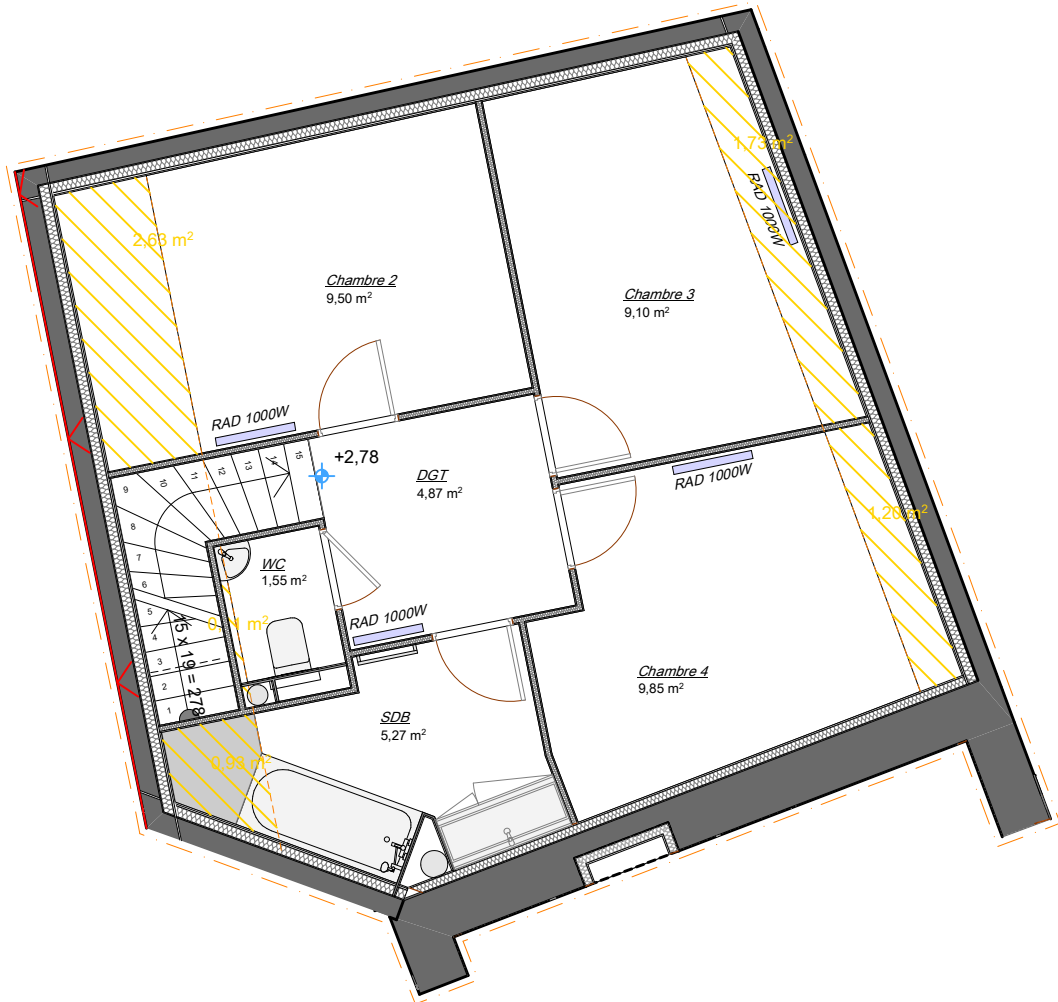

Plan de Vente

PV-Maison
D


10 boulevard des Anglais
44000 Nantes

format A3

DATE: 08/04/2020

23 Janvier 2020

Plan de repérage: ECH: 1/500^e

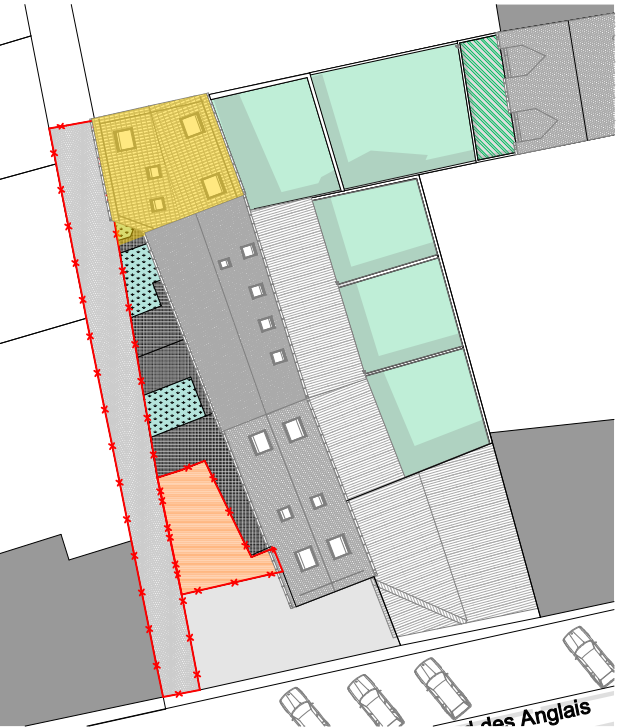

Surfaces:

RDC:	
Salon/ Cuisine/ alle à manger:	27.15 m²
Entrée:	6.60 m²
Wc:	1.20 m²
Chambre 1:	9.30 m²
SDB parentale:	2.75 m²
NIVEAU 1:	
Dégagement:	4.90 m²
WC:	1.55 m²
SDB:	5.30 m²
Chambre 2:	9.50 m²
Chambre 3:	9.10 m²
Chambre 4:	9.85 m²
TOTAL SURFACES :	87.20 m²
surface sous 180 cm:	6.60 m²
SURFACES Total :	93.80 m²
annexe jardin:	51.31 m²

Les surfaces reportées ne comprennent pas:
-les embrasures de portes
-l'emprise des escaliers
-les surfaces en dessous de 180 cm
-niches existantes


Legende:

G-C: garde-corps métal/ serrurerie/Noir anthracite	
OB : Fenêtre Oscillo battant/ pose en applique/ couleur blanc	PVC: PVC / A: Aluminium
OF: ouverture à la Française/ pose en applique/ couleur blanc	PVC: PVC / A: Aluminium
BG: baie à galandage/ Pose en applique / couleur blanc	PVC: PVC / A: Aluminium
Ballon Eau chaude type: thermodynamique	ML: emplacement machine à laver
Type de Pose:	F: emplacement réfrigérateur top (LxHxP): 56x85x58 /119L
PS: pose au sol sur pied	P: emplacement plaque électrique standard
PM: pose et fixation sur mur	Tableau électrique: type individuel Pose : ERDF/ ENEDIS Les tableaux électriques sont placés dans le local technique électrique existant.

Le présent plan exprime la figure et les dispositions générales de l'appartement.
Celles-ci sont susceptibles de variation en fonction des nécessités techniques
et administratives.


Plan RDC -maison E

ECH: 1/100^e

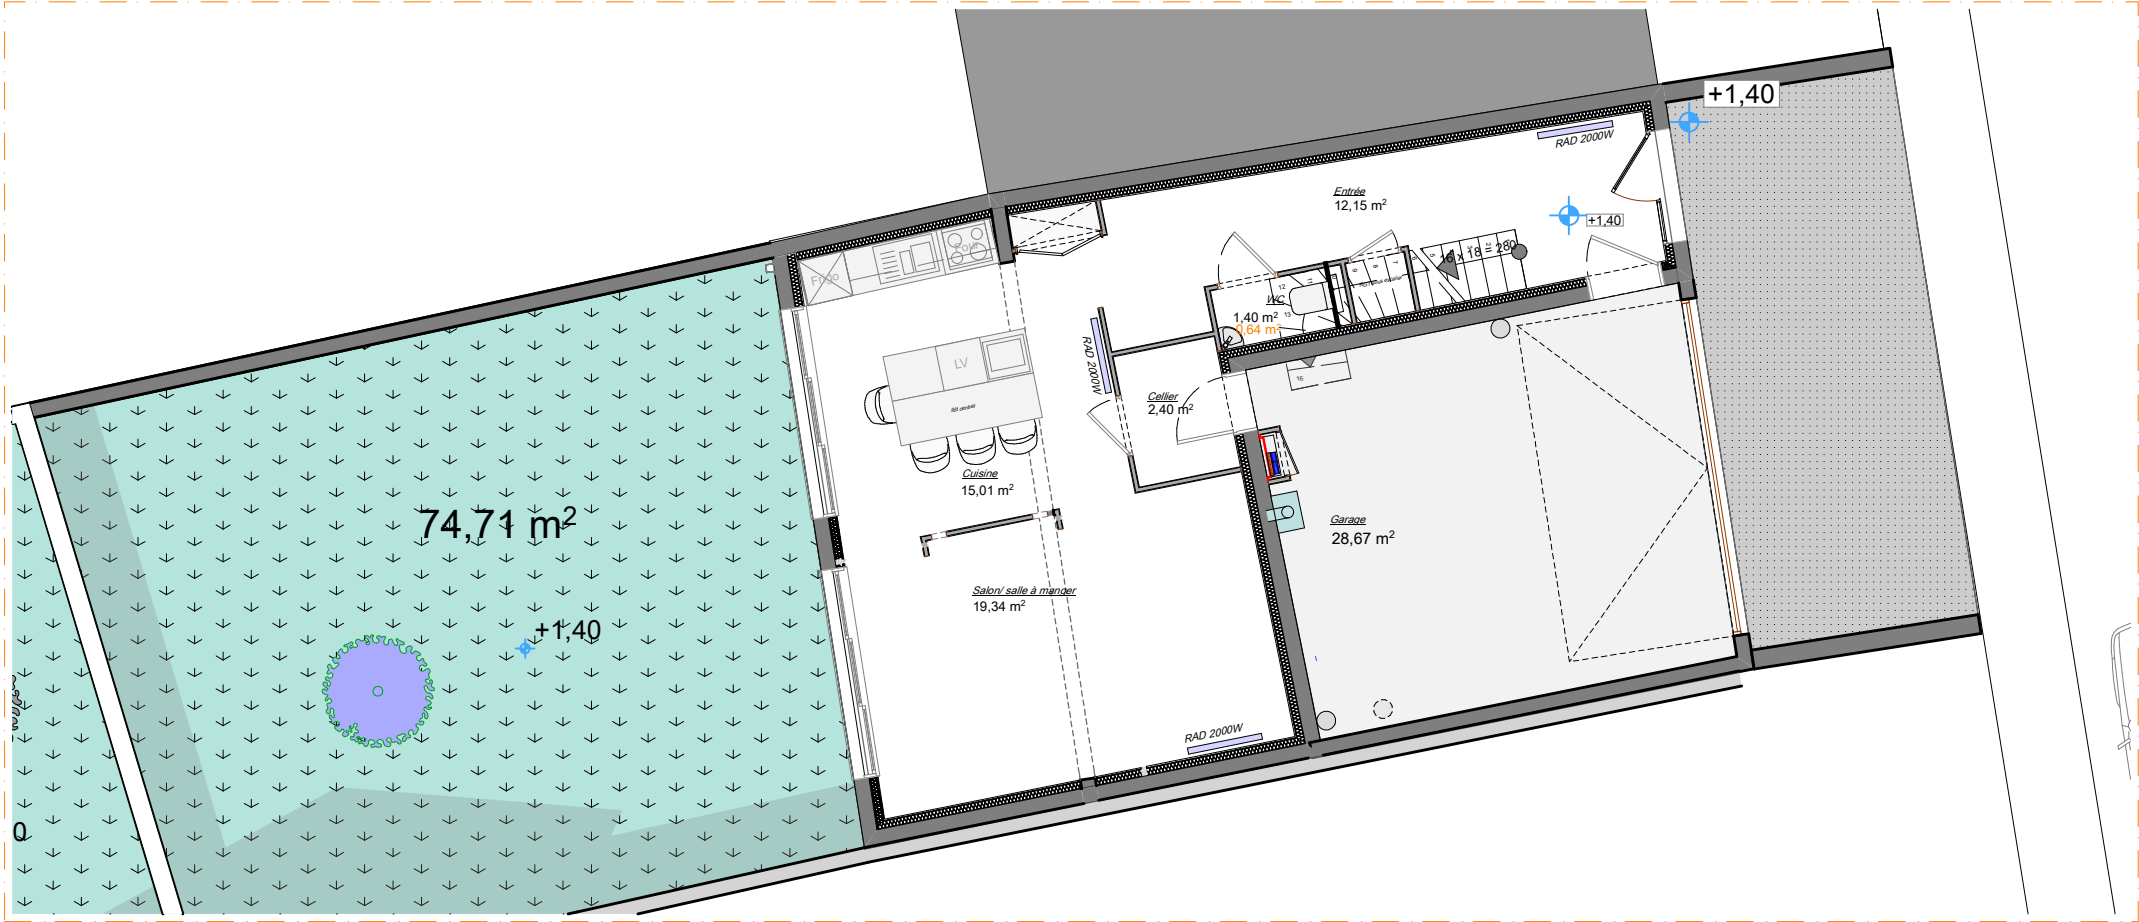


Plan R+1 -maison E

ECH: 1/100^e

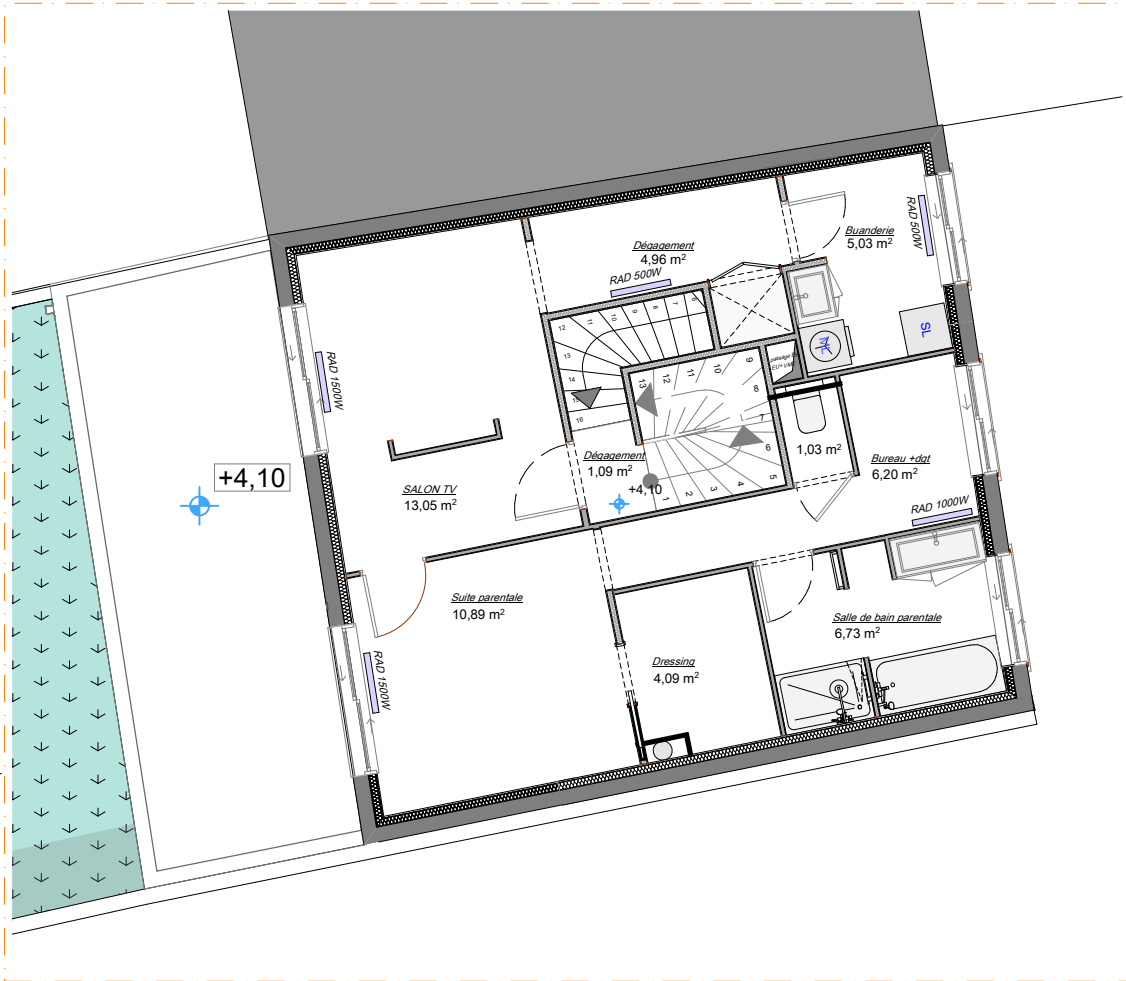

Plan R+1 -maison E -ECH: 1/100^e

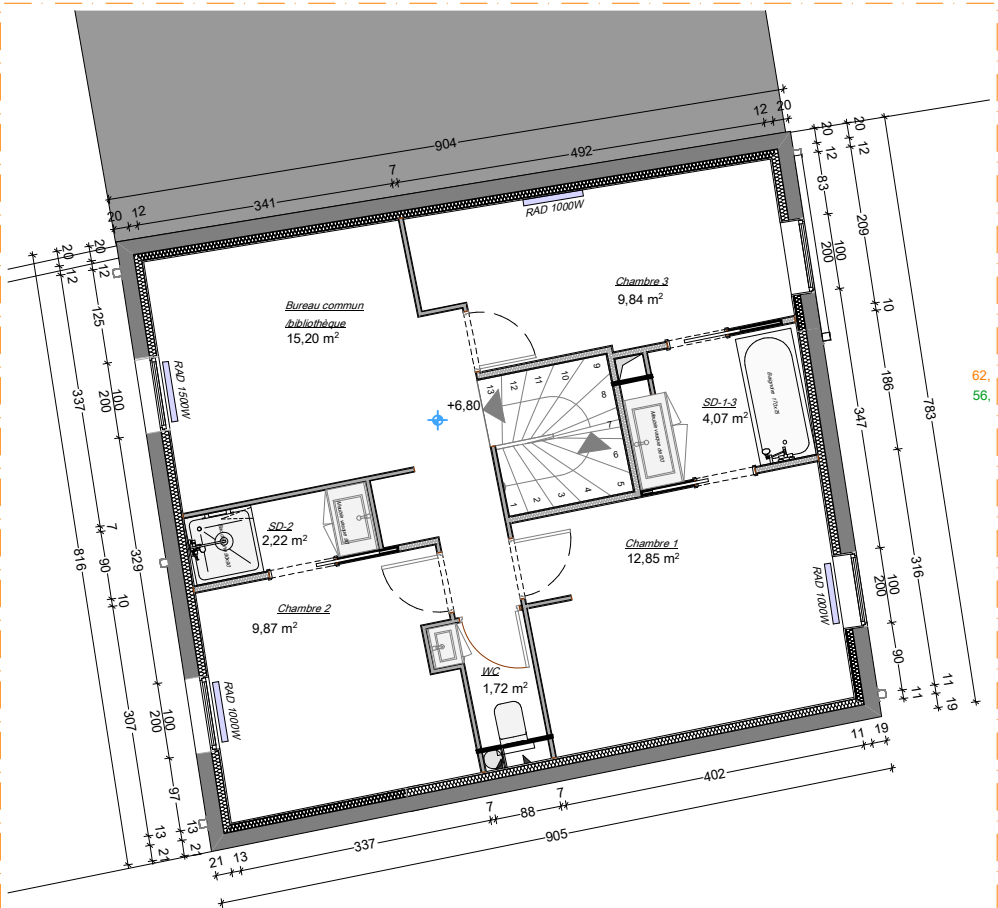

Plan de Vente

PV-Maison E

10 boulevard des Anglais
44000 Nantes

format A3

DATE: 08/04/2020

23 Janvier 2020

Plan de repérage: ECH: 1/500^e



Surfaces:

RDC:	49.55m²	Surface sous 180 cm:
Entrée + wc:	12.80 m²	0 m²
Cuisine:	15.00 m²	Surface garage Garage:
Salon/salle à manger :	19.35 m²	28.67 m²
Cellier:	2.40 m²	Surface Jardin:
NIVEAU 1:	51.94m²	74.75 m²
Dégagement:	4.96 m²	
Buanderie:	5.00 m²	
Salon Tv:	13.05 m²	
Chambre parentale:	10.90 m²	
SDB parentale:	6.70 m²	
WC parentale:	1.03 m²	
bureau parentale:	6.20 m²	
dressing parentale:	4.10 m²	
NIVEAU 2:	55.77 m²	
Bureau/bibliothèque:	15.20 m²	
Chambre 1:	12.85 m²	
Chambre 2:	9.87 m²	
Chambre 3:	9.84 m²	
SD 1-3:	4.07 m²	
SD 2:	2.22 m²	
	1.72 m²	
TOTAL SURFACES :		157.26 m²

Legende:

G-C: garde-corps métal/ serrurerie/Noir anthracite	
OB : Fenêtre Oscillo battant/ pose en applique/ couleur blanc	PVC: PVC / A: Aluminium
OF: ouverture à la Française/ pose en applique/ couleur blanc	PVC: PVC / A: Aluminium
BG: baie à galandage/ Pose en applique / couleur blanc	PVC: PVC / A: Aluminium
Ballon Eau chaude type: thermodynamique	ML: emplacement machine à laver
Type de Pose:	F: emplacement réfrigérateur top (LxHxP): 56x85x58 /119L
PS: pose au sol sur pied	P: emplacement plaque électrique standard
PM: pose et fixation sur mur	Tableau électrique: type individuel Pose : ERDF/ ENEDIS Les tableaux électriques sont placés dans placard/mur électrique anti-Ru

Le présent plan exprime la figure et les dispositions générales de l'appartement. Celles-ci sont susceptibles de variation en fonction des nécessités techniques et administratives.

Plan RDC -COMMERCE

ECH: 1/100^e



Plan de Vente
A4

DATE: 10 boulevard des Anglais
44000 Nantes

13/03/2020

Surfaces:

COMMERCE 1	
RDC	48.32 m ²
Mezzanine	25.28 m ²
TOTAL SURFACES :	73.60 m ²

COMMERCE 2	
RDC	45.02 m ²
Mezzanine	23.15 m ²
TOTAL SURFACES :	68.17 m ²

Les surfaces reportées ne comprennent pas:
-les embrasures de portes
-l'emprise des escaliers
-les surfaces en dessous de 180 cm
-niches existantes

plan de repérage ECH: 1/1000^e

