



Plan RDC -maison D

ECH: 1/75^e

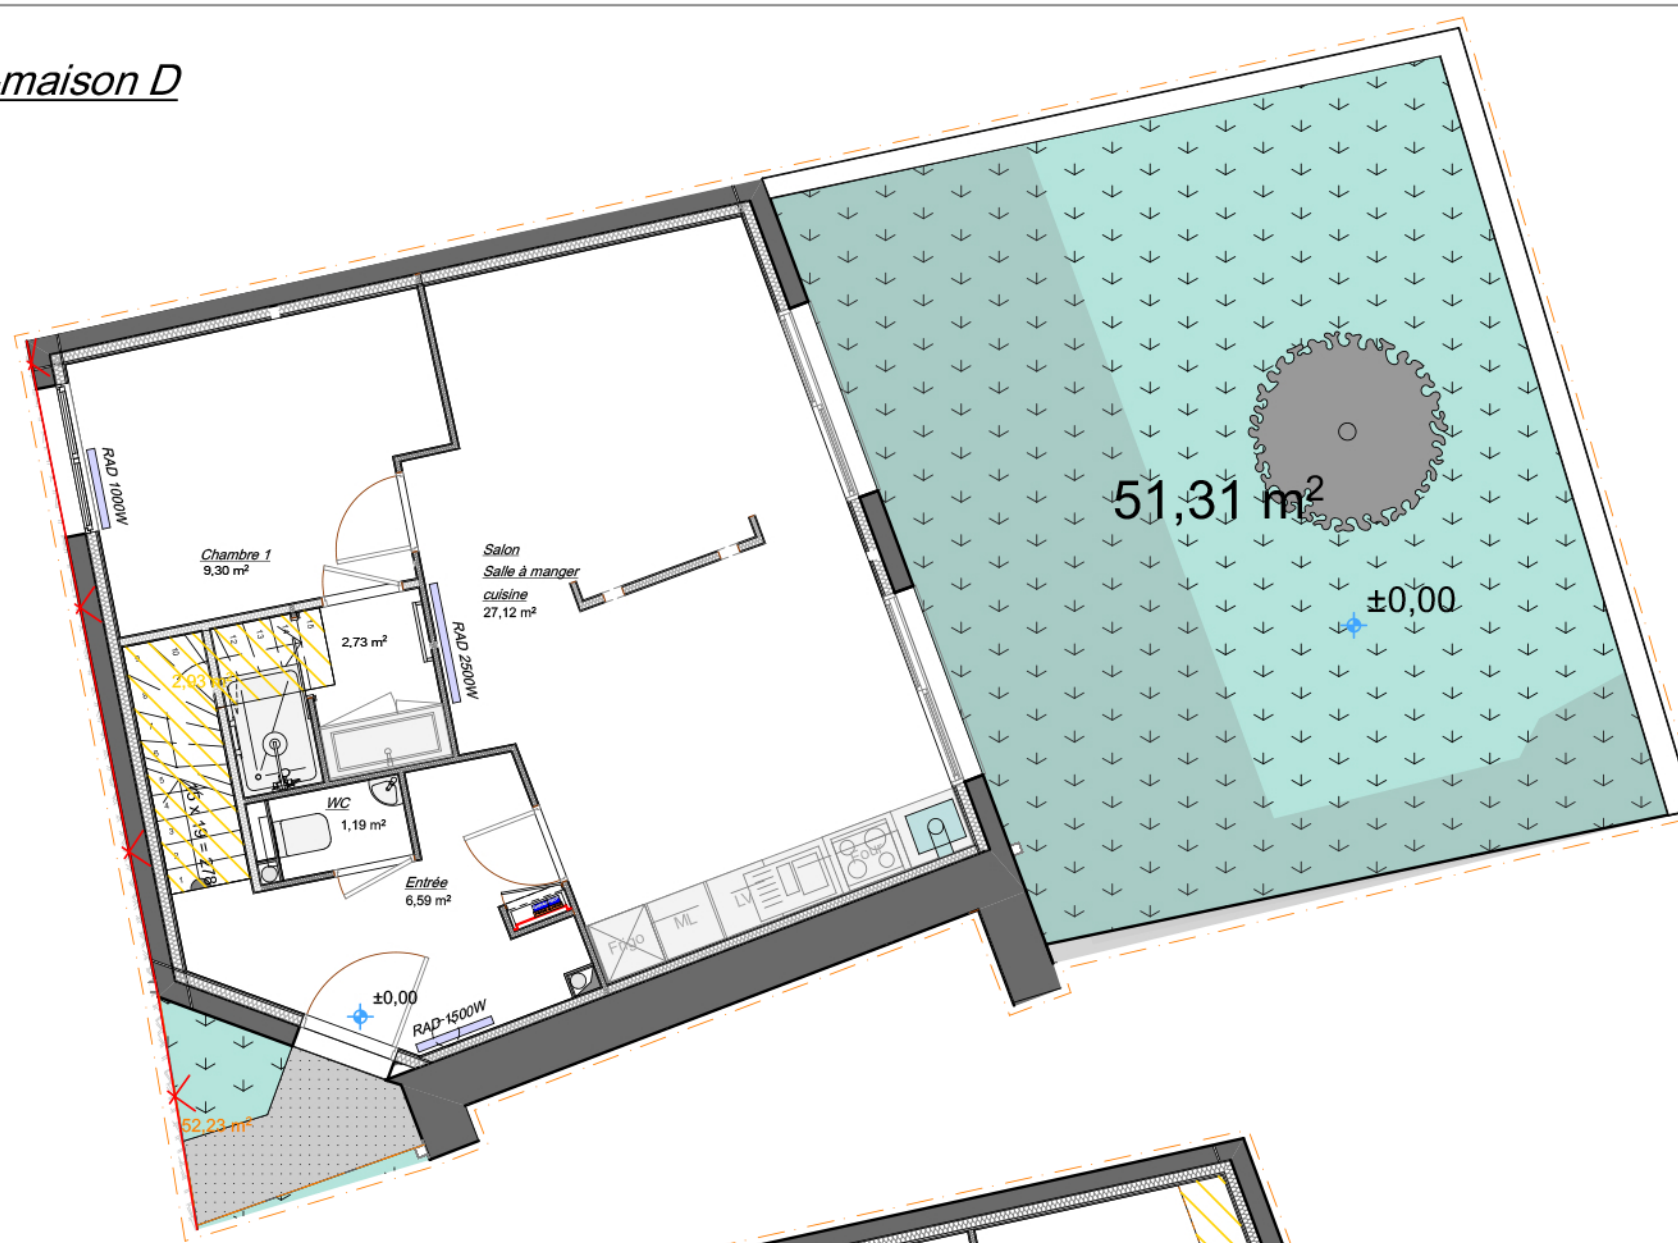

Plan R+1 -maison D

ECH: 1/75^e

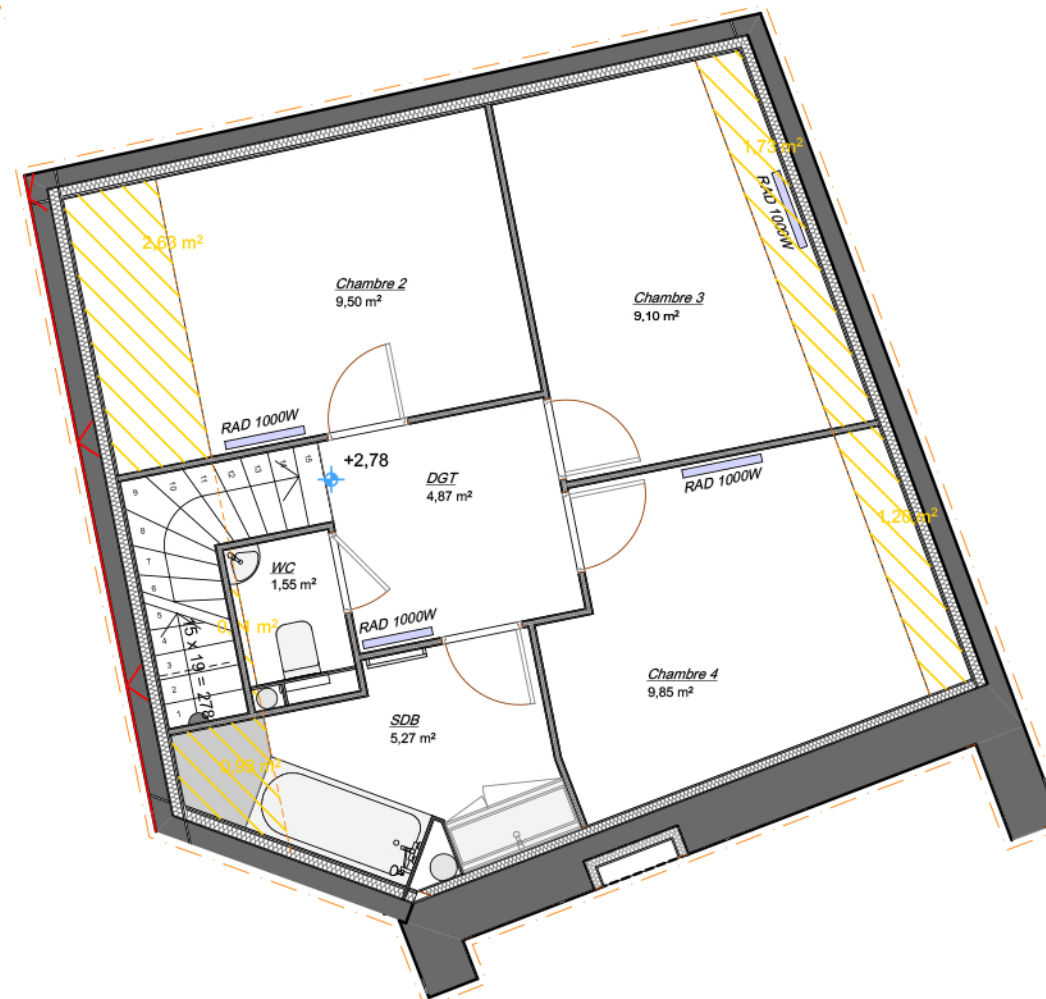

Plan de Vente

PV-Maison D

10 boulevard des Anglais
44000 Nantes

format A3

DATE: 08/04/2020

23 Janvier 2020

Plan de repérage: ECH: 1/500^e



Surfaces:

RDC:	
Salon/ Cuisine/ alle à manger:	27.15 m ²
Entrée:	6.60 m ²
Wc:	1.20 m ²
Chambre 1:	9.30 m ²
SDB parentale:	2.75 m ²
NIVEAU 1:	
Dégagement:	4.90 m ²
WC:	1.55 m ²
SDB:	5.30 m ²
Chambre 2:	9.50 m ²
Chambre 3:	9.10 m ²
Chambre 4:	9.85 m ²

TOTAL SURFACES :	87.20 m ²
surface sous 180 cm:	6.60 m ²

SURFACES Total :	93.80 m ²
annexe jardin:	51.31 m ²

Les surfaces reportées ne comprennent pas:
-les embrasures de portes
-l'emprise des escaliers
-les surfaces en dessous de 180 cm
-niches existantes

Legende:

G-C: garde-corps métal/ serrurerie/Noir anthracite	
OB : Fenêtre Oscillo battant/ pose en applique/ couleur blanc	PVC: PVC / A: Aluminium
OF: ouverture à la Française/ pose en applique/ couleur blanc	PVC: PVC / A: Aluminium
BG: baie à galandage/ Pose en applique / couleur blanc	PVC: PVC / A: Aluminium
Ballon Eau chaude type: thermodynamique	ML: emplacement machine à laver
Type de Pose:	F: emplacement réfrigérateur top (LxHxP): 50x65x58 /110L
PS: pose au sol sur pied	P: emplacement plaque électrique standard
PM: pose et fixation sur mur	Tableau électrique: type individuel
	Pose: ERDF/ENEDIS

Le présent plan exprime la figure et les dispositions générales de l'appartement. Celles-ci sont susceptibles de variation en fonction des nécessités techniques et administratives.