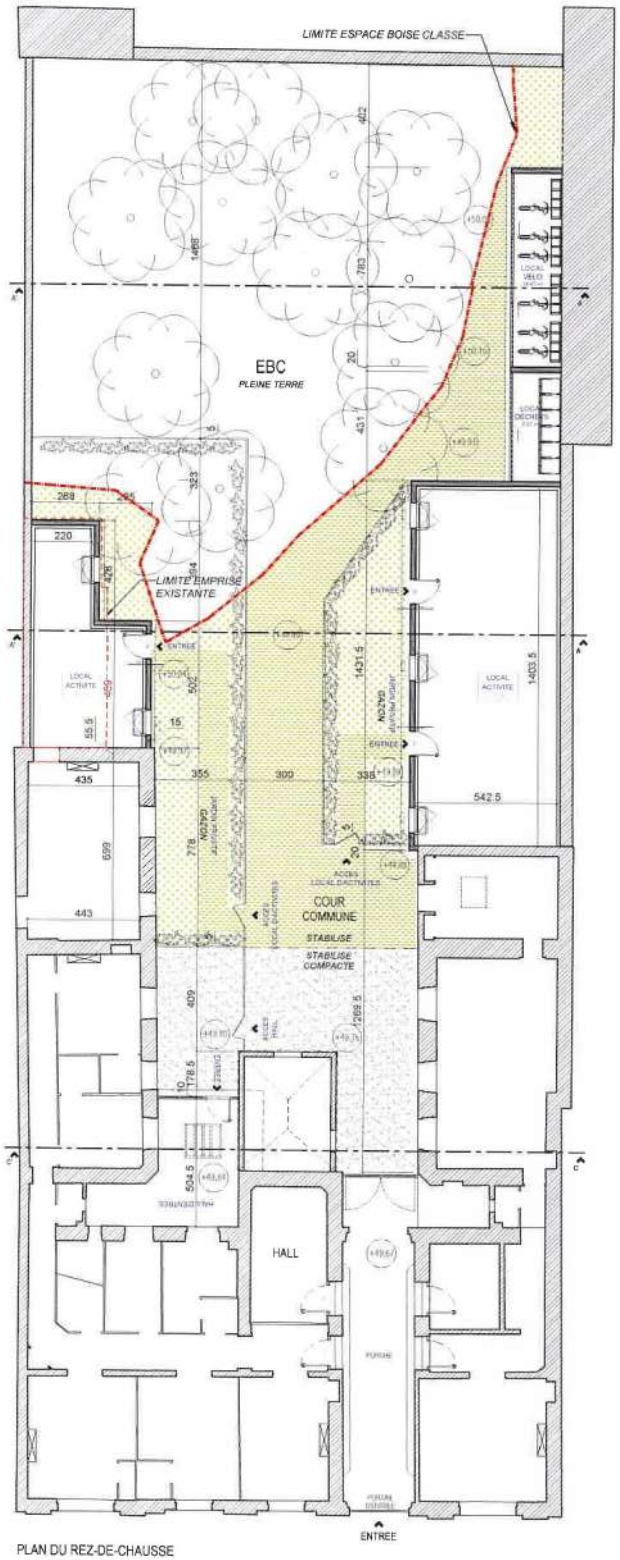

PLAN DU REZ-DE-CHAUSSE