


PHASE ET PLAN APD	concepteur	maîtrise d'ouvrage
	TPMO 174 rue Paul Bellamy 44000 Nantes	Créateur Immobilier 174 rue Paul Bellamy 4000 NANTES

PLAN DE NIVEAU RDC: LOCAL VELO 1/125^e

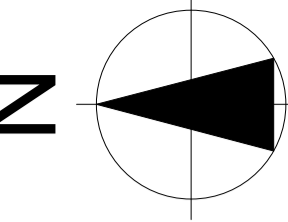

Projet

Réhabilitation d'un ancien EHPAD en 41 logements.
Projet situé à Caulnes, Côte d'Armor.

Adresse du projet

-2 Rue de la Cornière, 22350 - Caulnes
-Rue de Broons, 22350 - Caulnes


Titre:

PLAN DE NIVEAU RDC


FORMAT A1 **Date :** 04/07/2023

Ech : 1:125

PLAN DE NIVEAU RDC:1/125^e

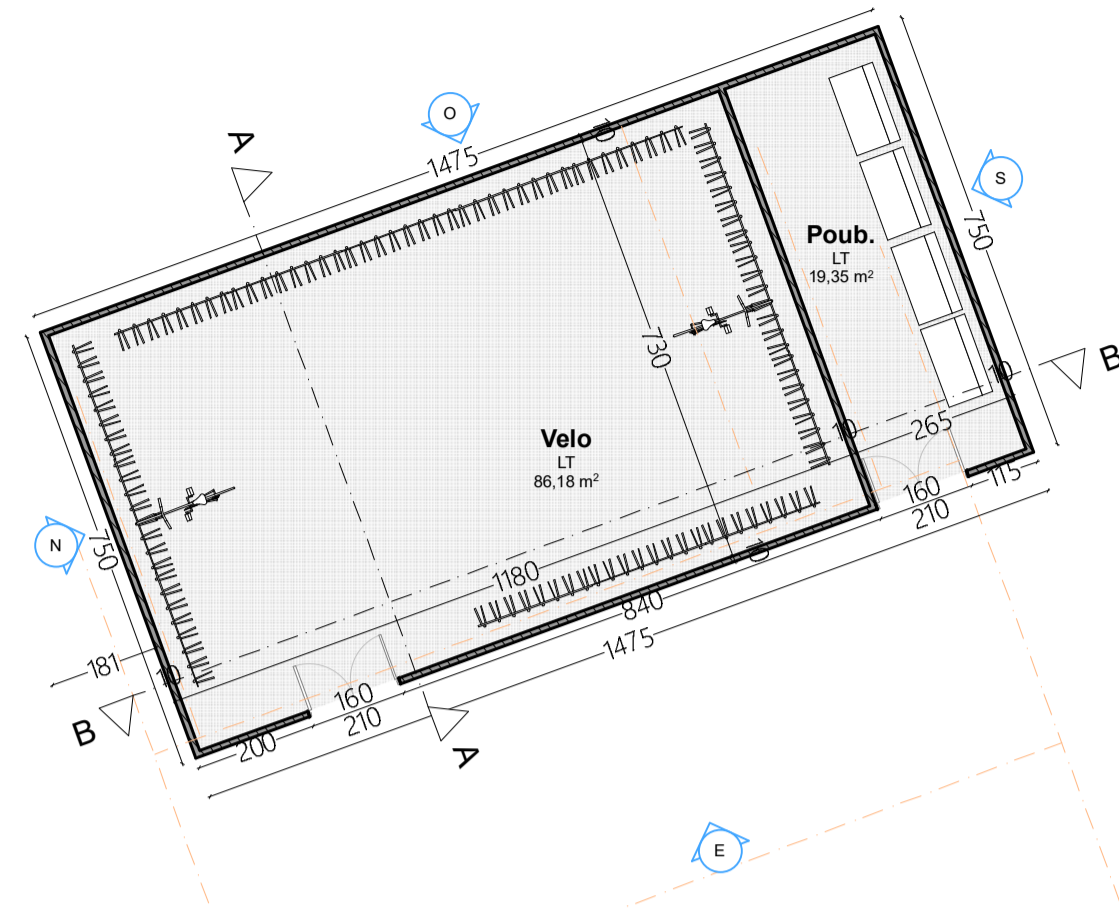


Ces documents sont notre entière propriété intellectuelle et artistique (loi du 11 mars 1957). Tous droits de reproduction ou de présentation, même partielle, sont soumis à accord écrit.
Les présents documents sont exclusivement destinés au dépôt du permis de construire. Ils ne peuvent donc en aucun cas être utilisés pour la réalisation de travaux.


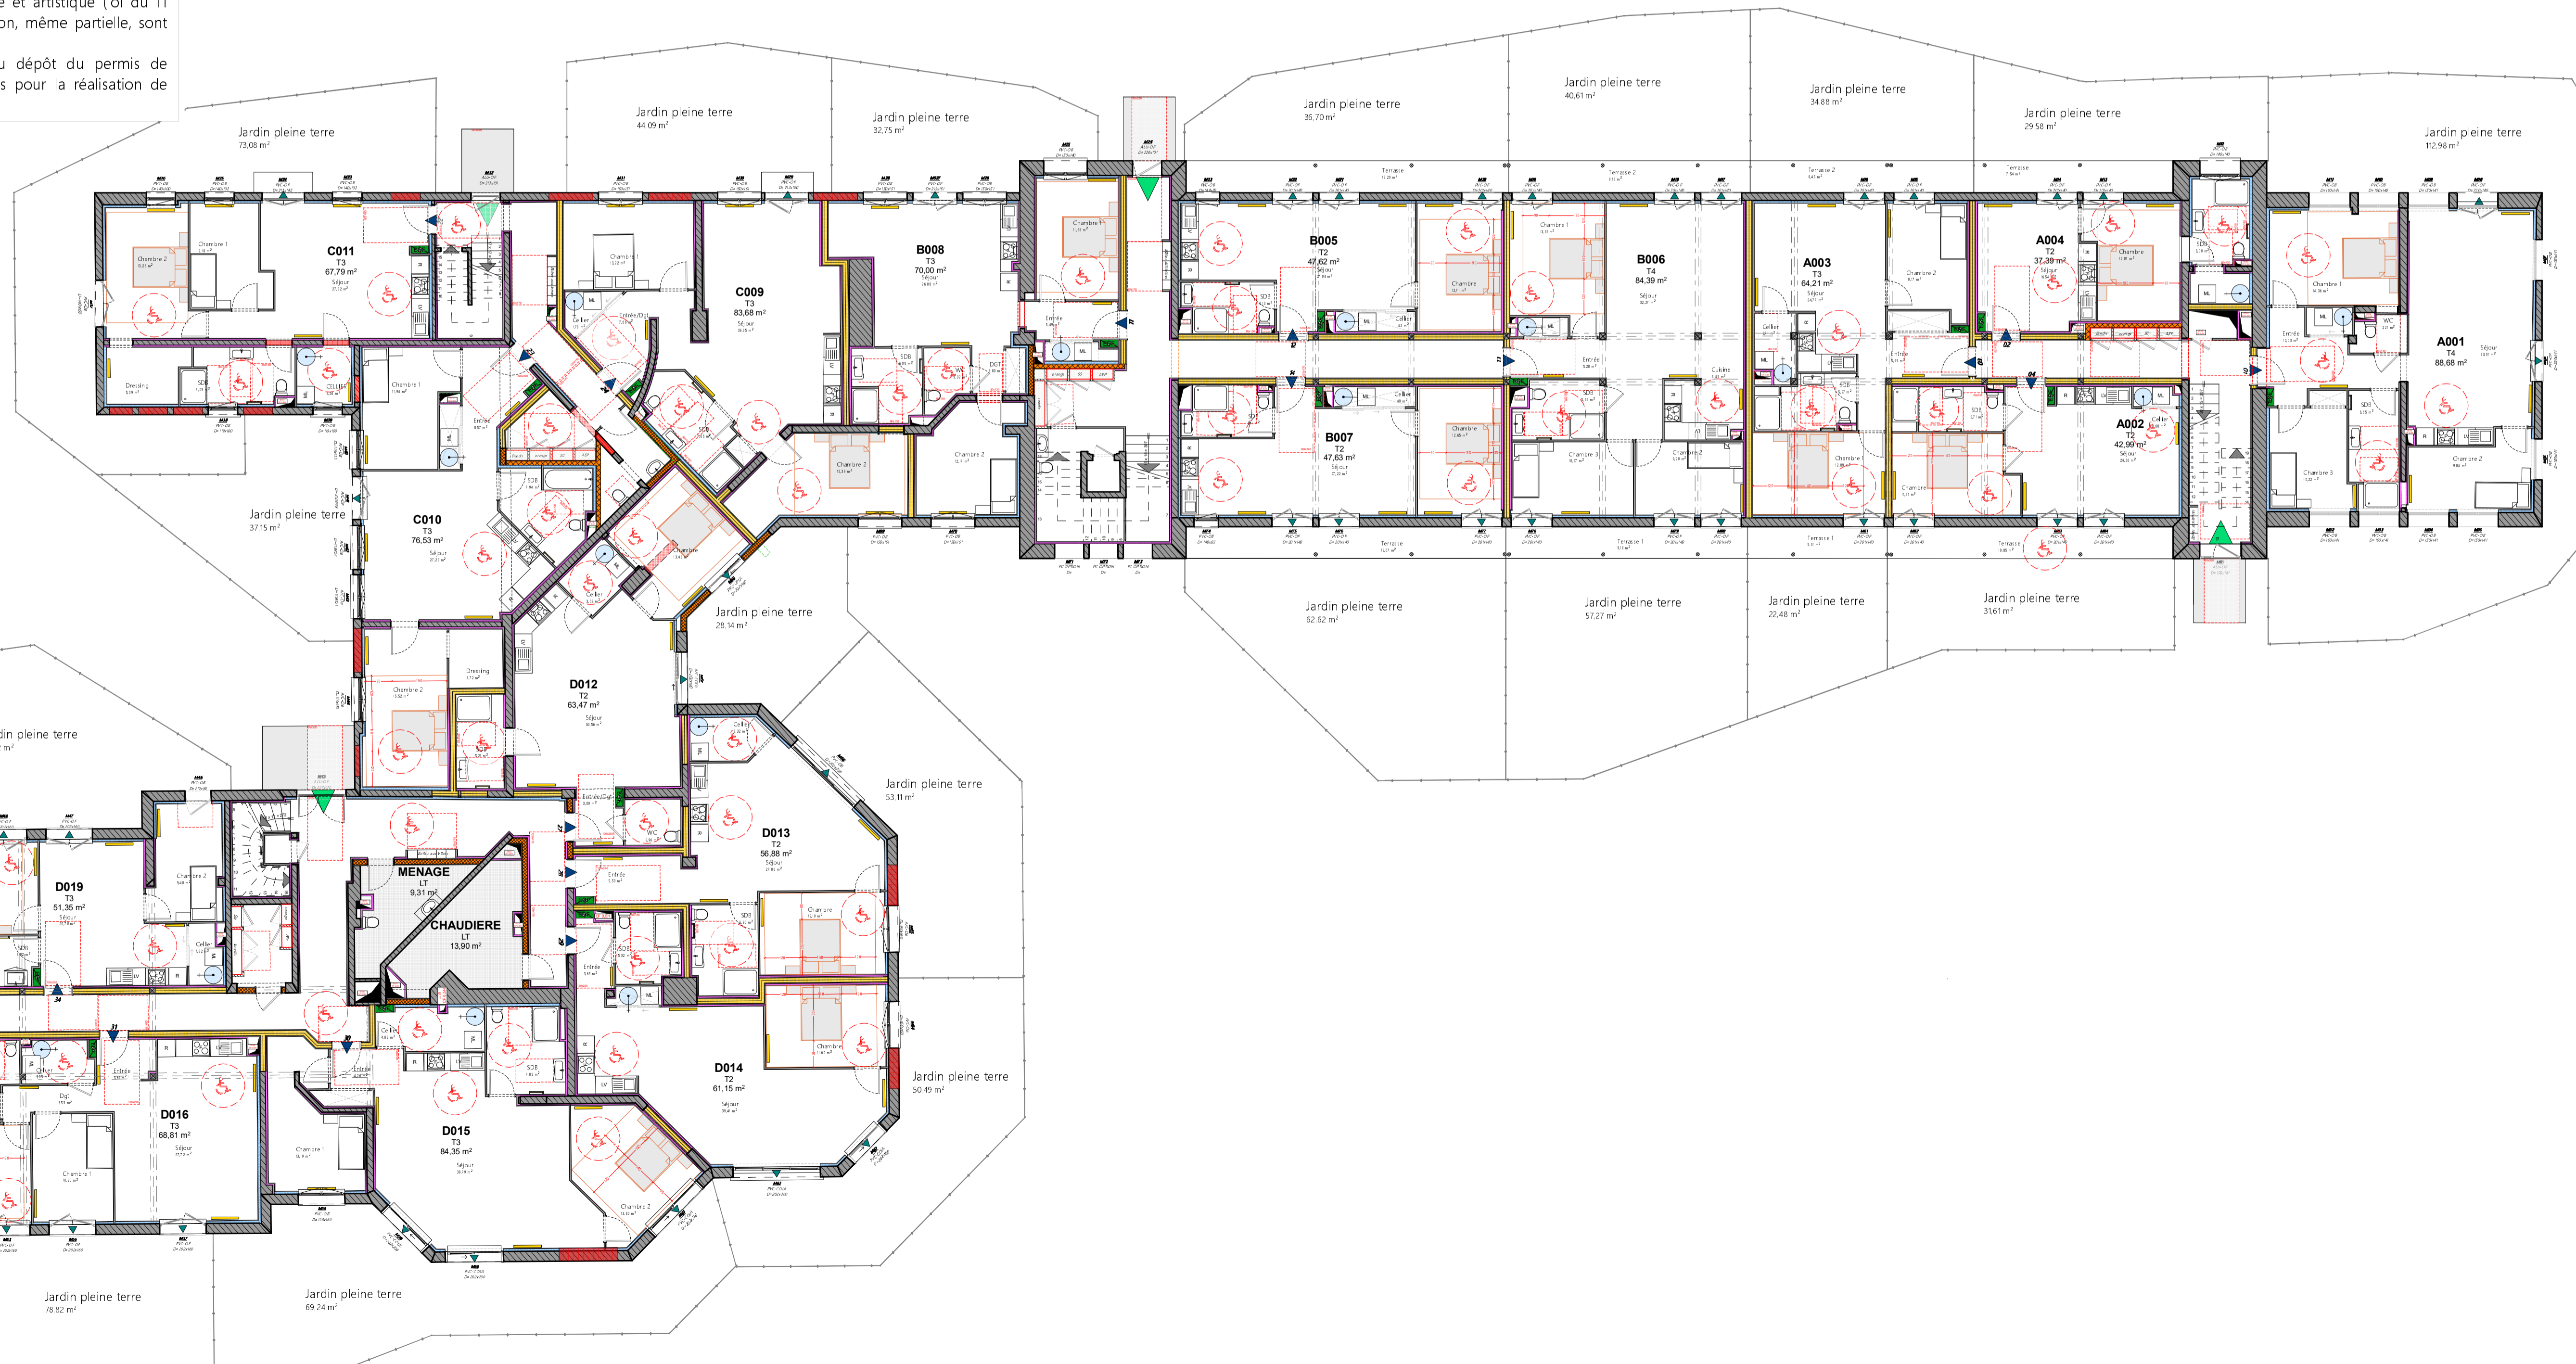


PHASE ET PLAN APD	concepteur	maîtrise d'ouvrage
	TPMO 174 rue Paul Bellamy 44000 Nantes	Créateur Immobilier 174 rue Paul Bellamy 4000 NANTES

PLAN DE NIVEAU R+3 :1/125^e

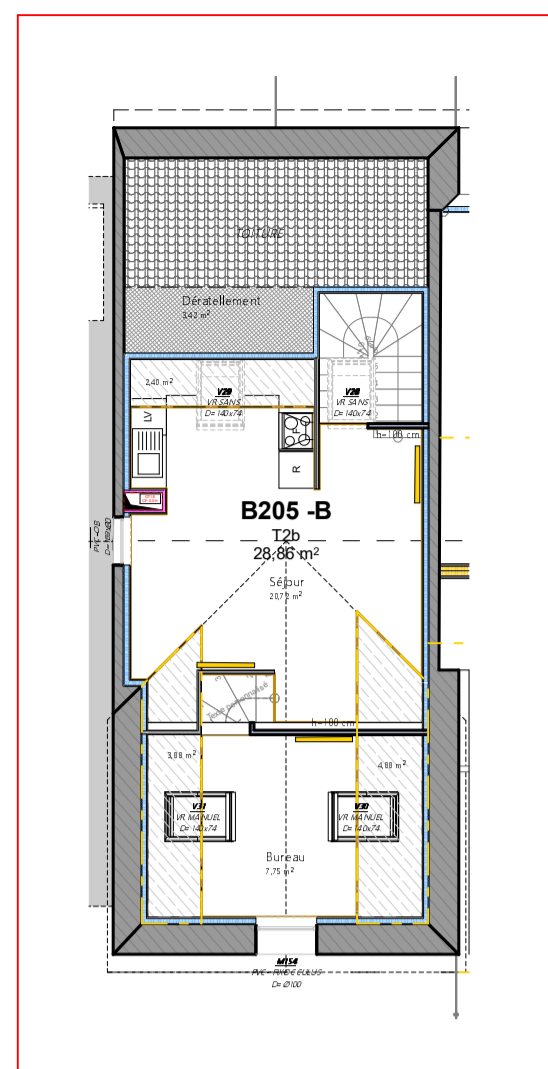

PLAN DE NIVEAU R+2 :1/125^e

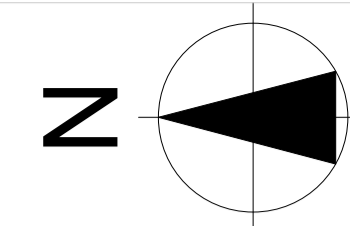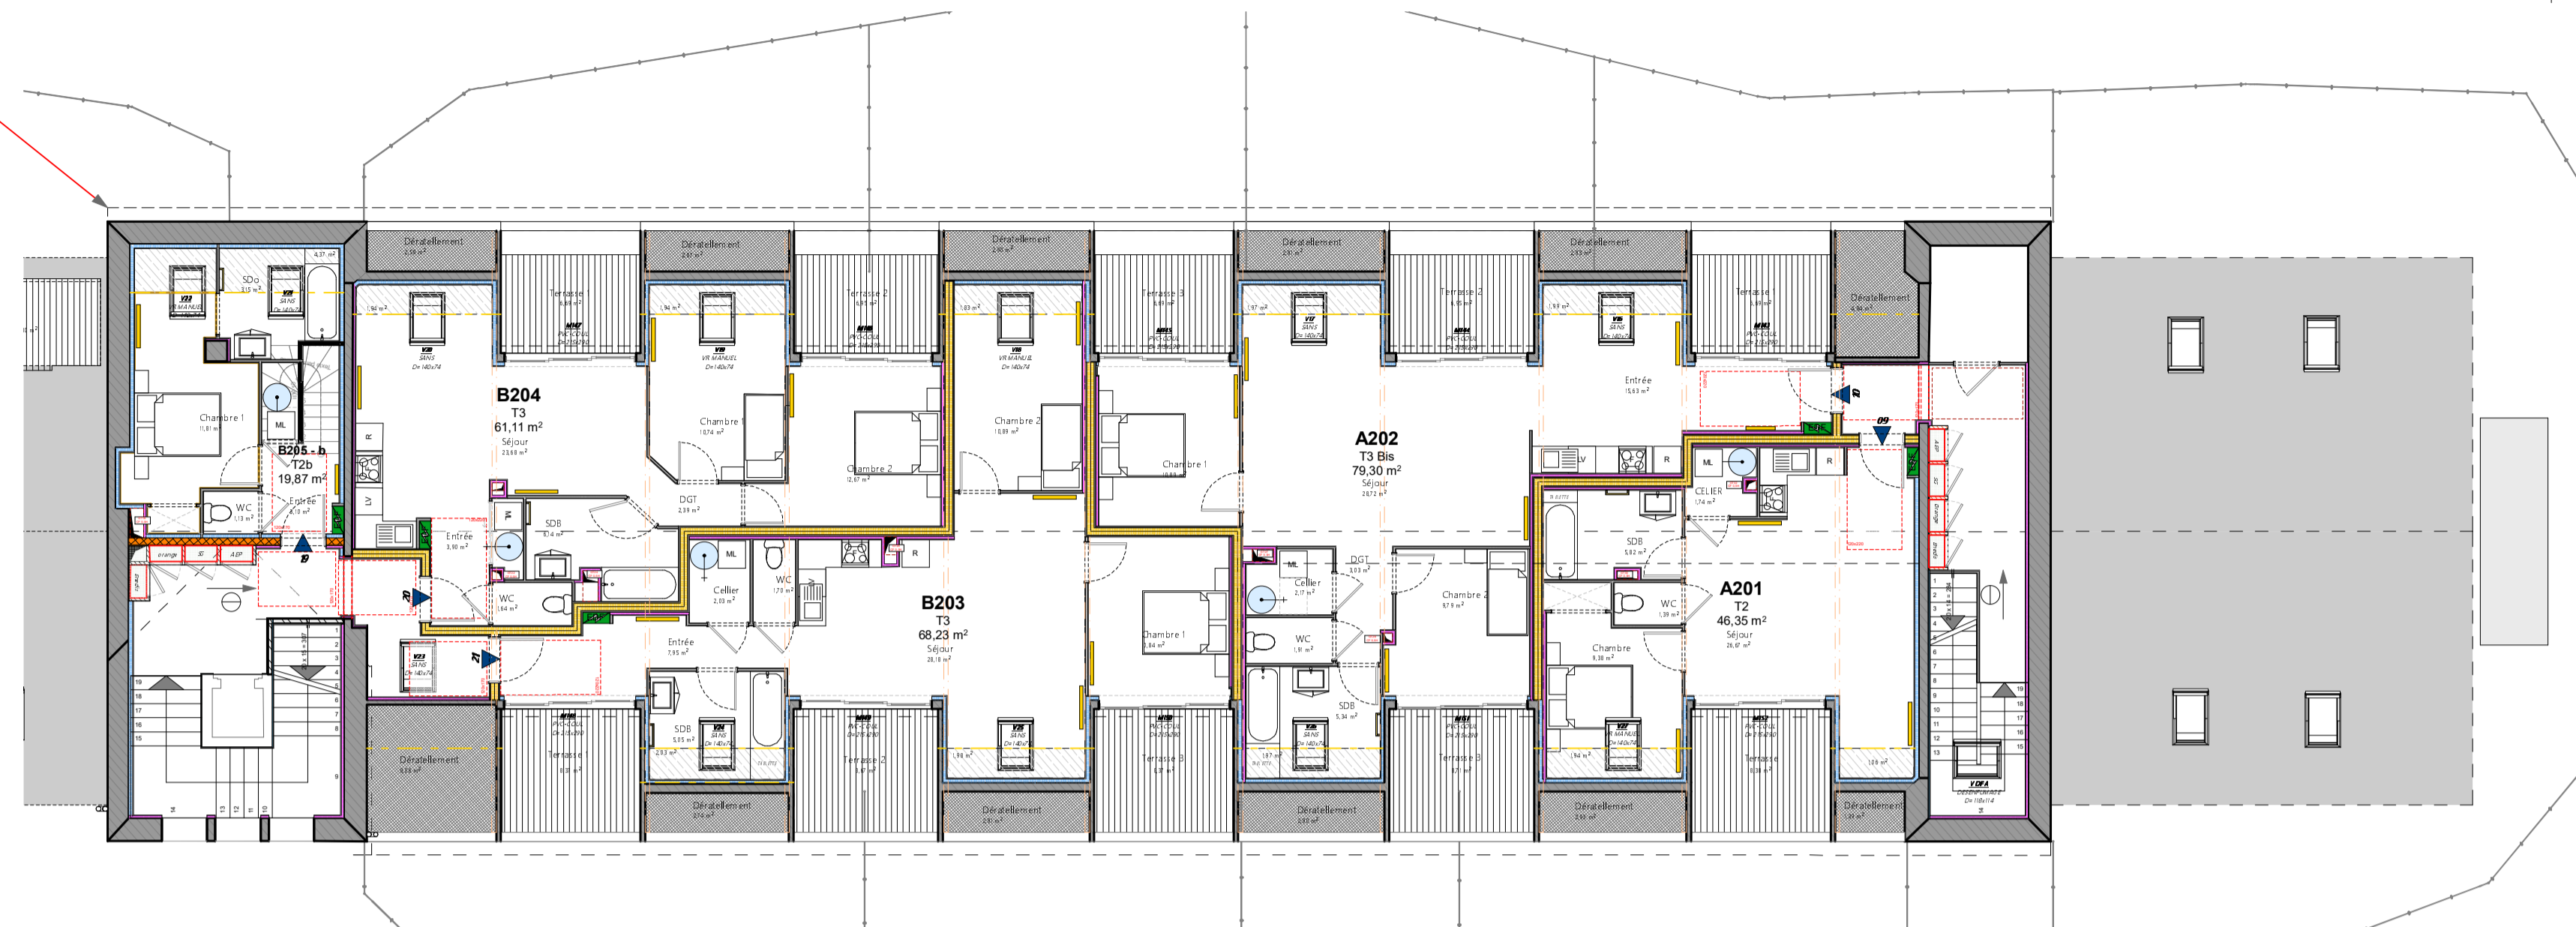

Projet
Rénovation d'un ancien EHPAD en 41 logements.
Projet situé à Caulnes, Côte d'Armor.

Adresse du projet
-2 Rue de la Cornière, 22350 - Caulnes
-Rue de Broons, 22350 - Caulnes

Titre:
PLAN DE NIVEAU R+1/R+2/R+3

FORMAT A1 **Date :** 04/07/2023

Ech : 1:125

Ces documents sont notre entière propriété intellectuelle et artistique (loi du 11 mars 1957). Tous droits de reproduction ou de présentation, même partielle, sont soumis à accord écrit.
Les présents documents sont exclusivement destinés au dépôt du permis de construire. Ils ne peuvent donc en aucun cas être utilisés pour la réalisation de travaux.

PLAN DE NIVEAU R+1 :1/125^e

